



P CB塀 基礎は残す



W 記念碑基礎



⑤ 少量危険物倉庫
V 自家発電機



T キュービクル
U 自家発電機



Z 電柱




P CB塀 基礎は残す
P 同上控え壁 基礎は残す



Q 旧CB塀基礎



S 灯油タンク+置場

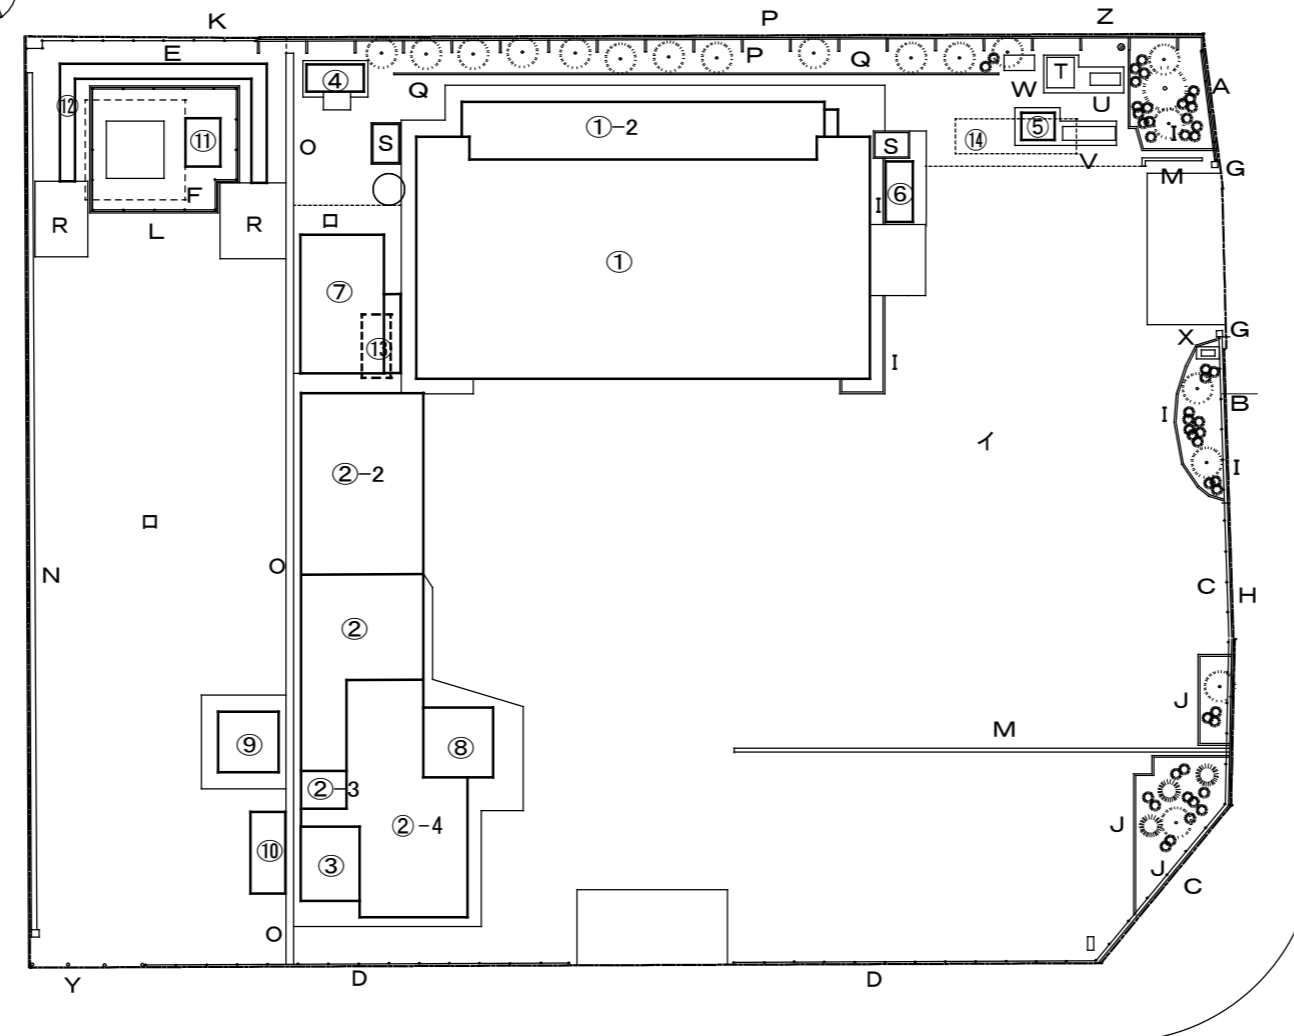

A 歩道用ガードパイプ
G 門柱



X 自立看板及び基礎



⑥ 自転車置き場基礎土間



M L型側溝 W50



J 歩車道境界ブロック W80 Bタイプ



C 歩道用ガードパイプ H1.1m
H L型土留め



B 歩道用ガードパイプ H0.85m
I 歩車道境界ブロック W50 Aタイプ

工事名称	令和8年度 旧黒川地域行政事務組合消防本部・黒川消防署解体工事	図面名称	外構撤去図2	縮尺	1:300	図面番号	6	作成年月	2026.4
------	---------------------------------	------	--------	----	-------	------	---	------	--------