



E メッシュフェンス H1.2m



K 歩車道境界ブロック W180 Cタイプ



④ 北西部危険物倉庫基礎



灯油タンク+置場



北側植栽状況



北東側植栽状況




⑫ 木造訓練施設



F メッシュフェンス H1.8m



R コンクリート土間

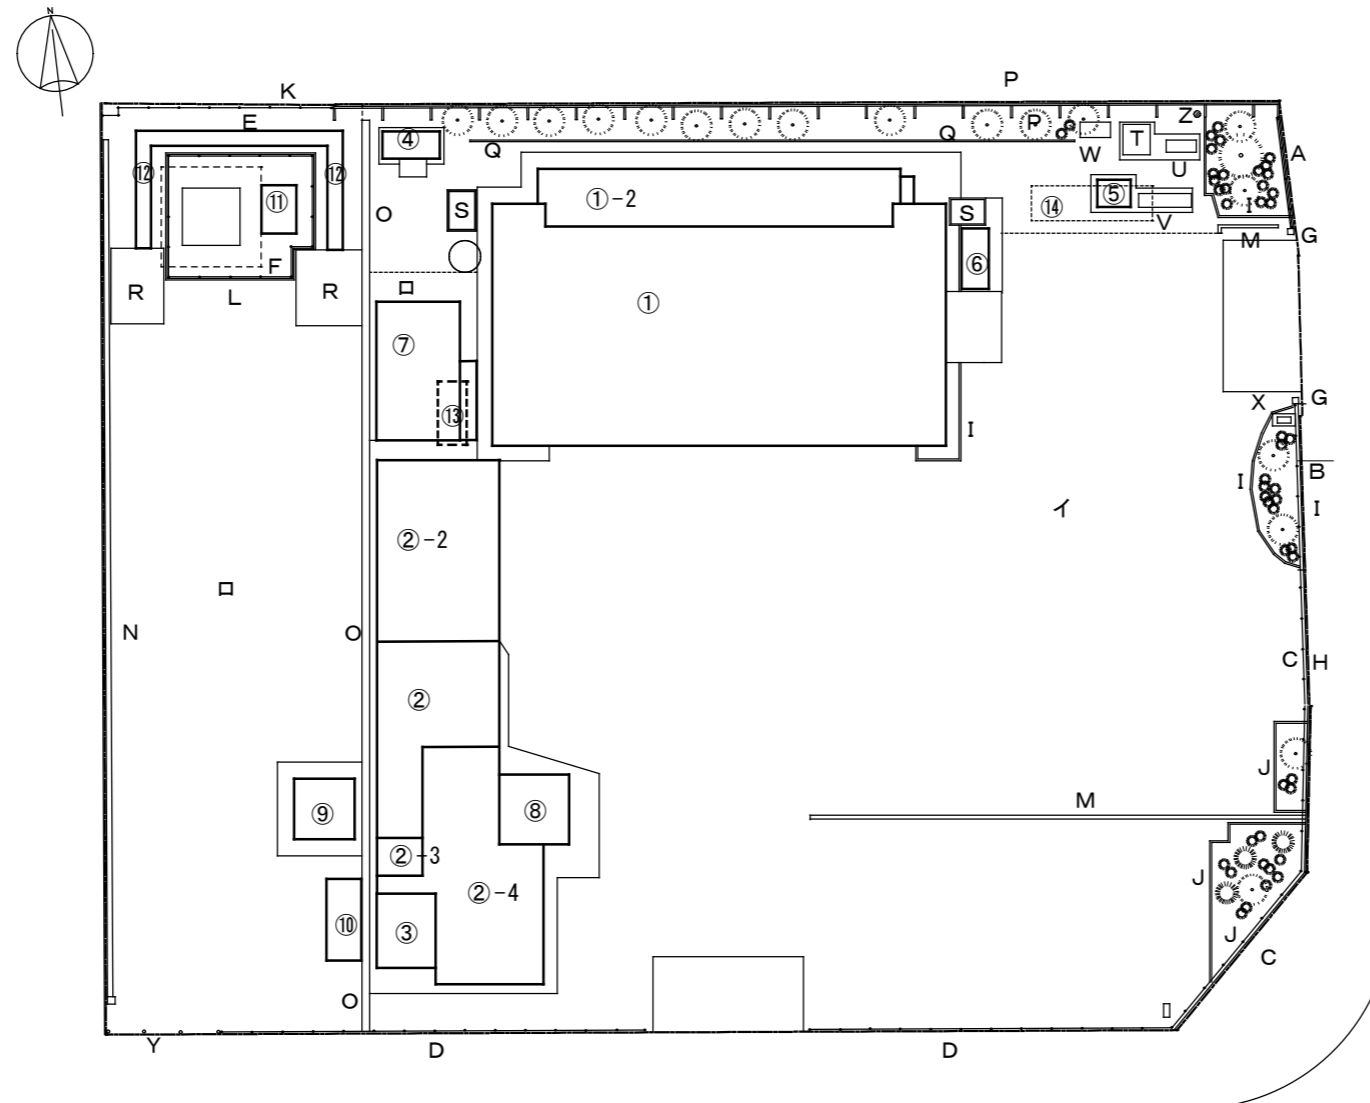

M U型側溝 W150



東側植栽状況



南東側植栽状況



F メッシュフェンス H1.8m
L 地先境界ブロック



N U型側溝 W240



Y バリカー



⑩ コンテナ物置



O U型側溝 W300



D 縦格子フェンス H0.9m

工事名称	令和8年度 旧黒川地域行政事務組合消防本部・黒川消防署解体工事	図面名称	外構撤去図 3	縮尺	1:300	図面番号	7	作成年月	2026.4
------	---------------------------------	------	---------	----	-------	------	---	------	--------