


4,814.587m²

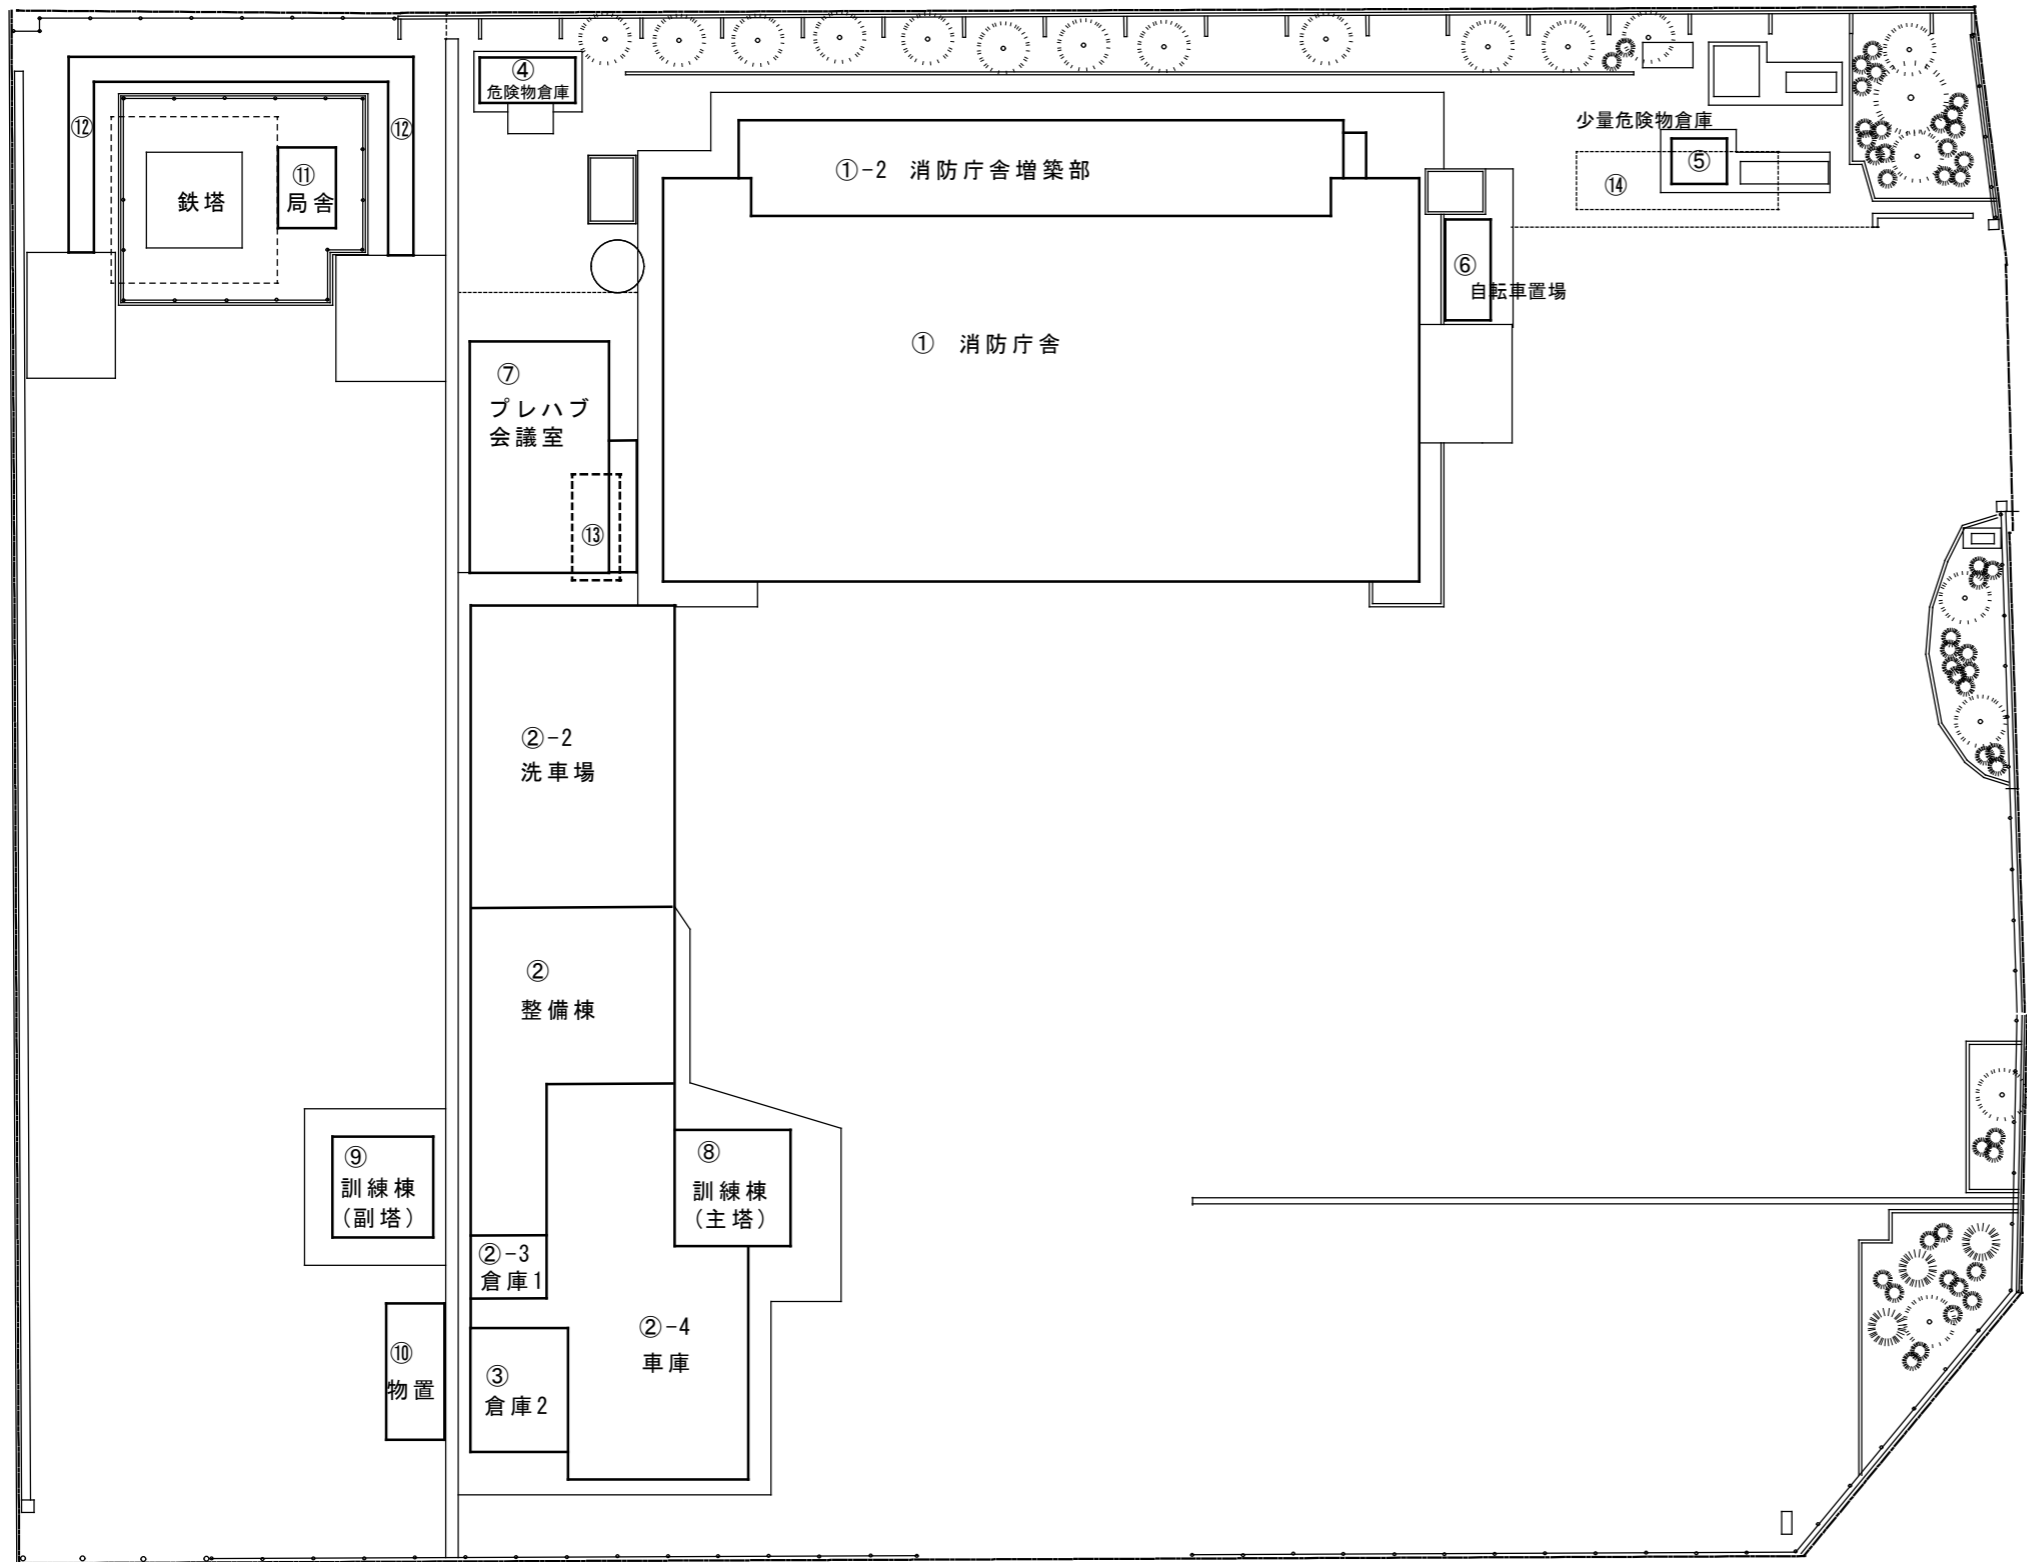

解体建物 棟別概要 (単位: m²)

記号	棟名称	建設年度	構造・階数	1階	2階	延床面積
①	消防庁舎	S47	RC-2	422.29	410.61	832.90
①-2	消防庁舎増築部	S54	S-2	91.20	91.20	182.40
	小計					1,015.30
②	車庫・倉庫 整備棟	S52	S-1	75.06		75.06
②-2	洗車場	S53	S-1	97.24		97.24
②-3	倉庫1	S52	S-1	7.50		7.50
②-4	車庫	S58	S-1	102.22		102.22
	小計					282.02
③	倉庫2	S53	CB-1	19.08		19.08
④	危険物倉庫	不明	S-1	上屋撤去済み		
⑤	少量危険物倉庫	H23	S-1	4.14		4.14
⑥	自転車置場	不明	S-1	3.51		3.51
⑦	プレハブ会議室	H26	S-2	50.78	56.53	107.31
⑧	訓練棟(主塔)	S52	RC・S-5層			105.80
⑨	訓練棟(副塔)	S53・H8	S-3層			56.40
⑩	コンテナ物置	不明	S-1	12.45		12.45
⑪	局舎	H23	パネル-1	7.08		7.08
⑫	訓練施設	不明	W-1	26.00		26.00
⑬	地下オイルタンク	S47	鋼製	乾燥砂処理済み		4,000L
⑭	浄化槽	S47	RC	上部・内部撤去済み		60人槽

国道4号

町道